


SEZIONE TIPO A-A

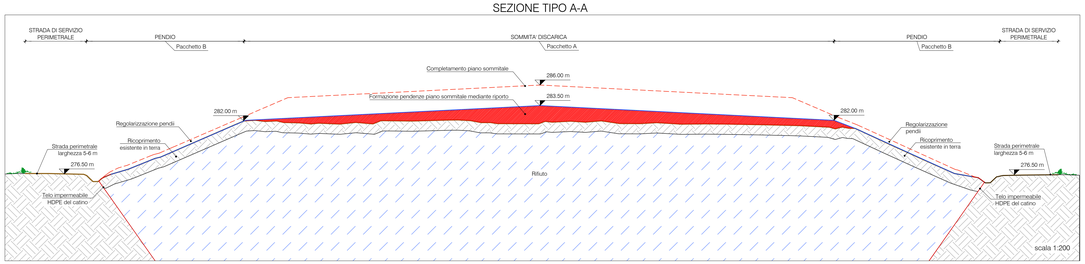


SEZIONE TIPO B-B

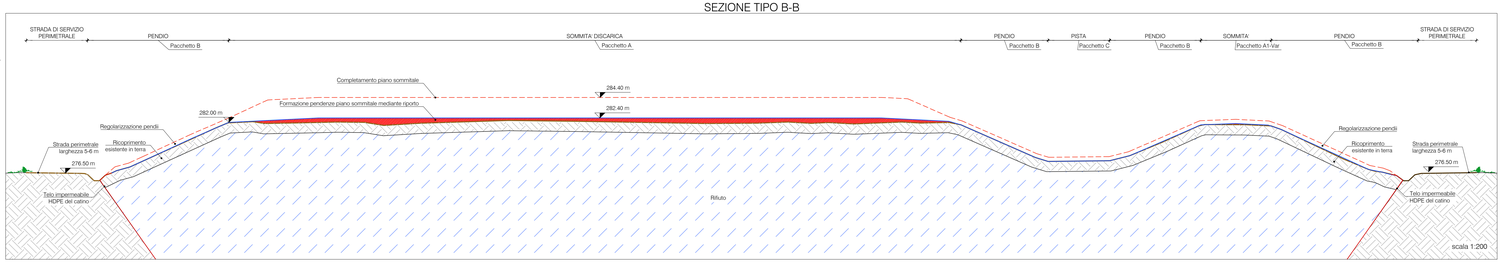


PARTICOLARE SEZIONE C-C - ANTE OPERAM

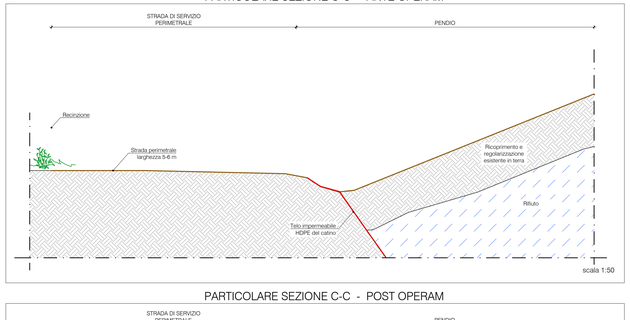


PARTICOLARE SEZIONE B-B

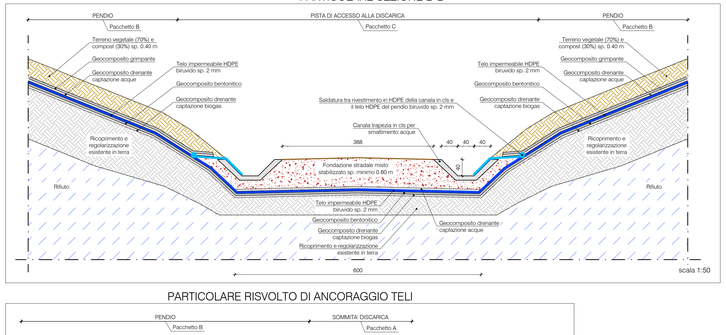


PARTICOLARE SEZIONE C-C - POST OPERAM

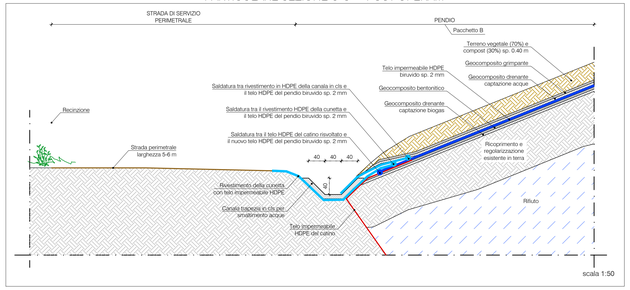


PARTICOLARE RISVOLTO DI ANCORAGGIO TELI

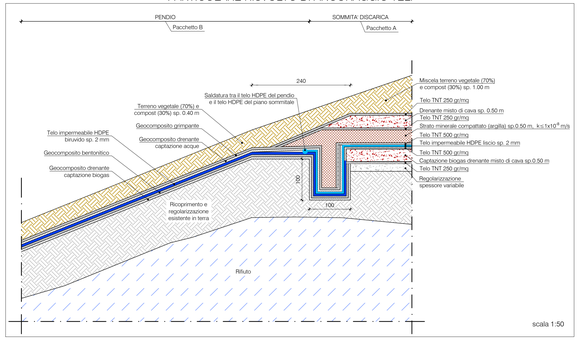


PACCHETTO TIPO A

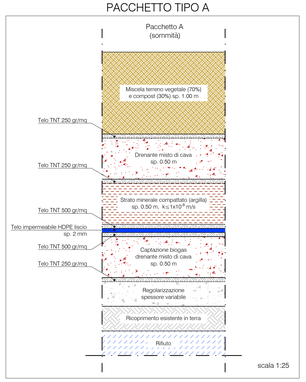


PACCHETTO TIPO A1 - Var

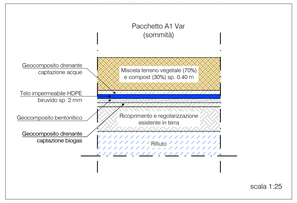

PACCHETTO TIPO B

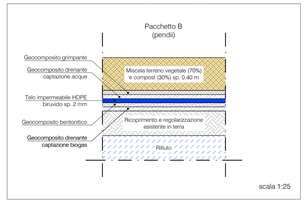

PACCHETTO TIPO C

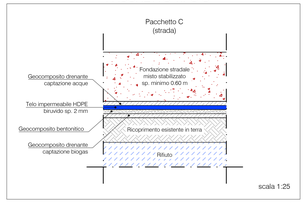


INQUADRAMENTO

OPERE IN PROGETTO

- Area del corpo discarica oggetto del presente intervento
- Recinzione
- Collegamento tra il telo del catino e il nuovo telo HDPE
- Trincea di ancoraggio tra il telo HDPE del pendio e il telo HDPE della sommità
- Tombino DN 400
- Embrice in cls
- Riqualificazione cunetta raccolta acque meteoriche con canala trapezia in cls

OPERE ESISTENTI

- Tubo in PEAD esistente per rilancio acque meteoriche
- Cunetta esistente in terra
- Cunetta esistente rivestita in cls
- Gabbionata esistente
- Pozzi biogas esistenti
- Pozzetto esistente raccolta percolato
- Sommità tubo PEAD DN 250 microfessurato esistente raccolta percolato
- Spingarda antincendio
- Vasca esistente di rilancio acque meteoriche

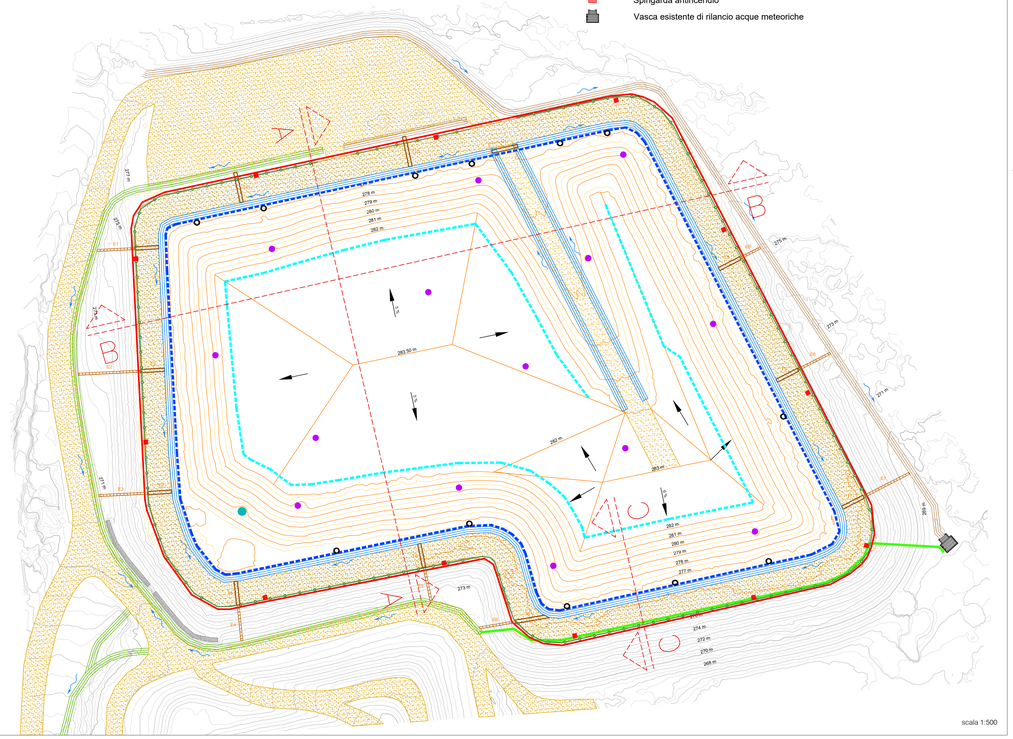
A
B
C
B
A
C
A
B
C
A
B
C
A
B