

SEZIONI MODULO 1 E MODULO 2


C_M2a

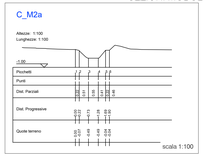


C_M2b

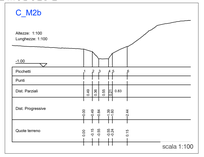


C_M2c

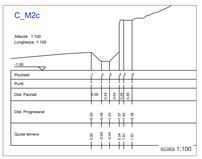

C_M2d

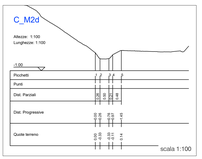


C_M1

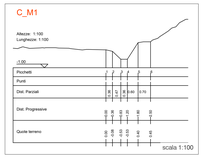


PROFILO MODULO 1

Profilo Modulo 1

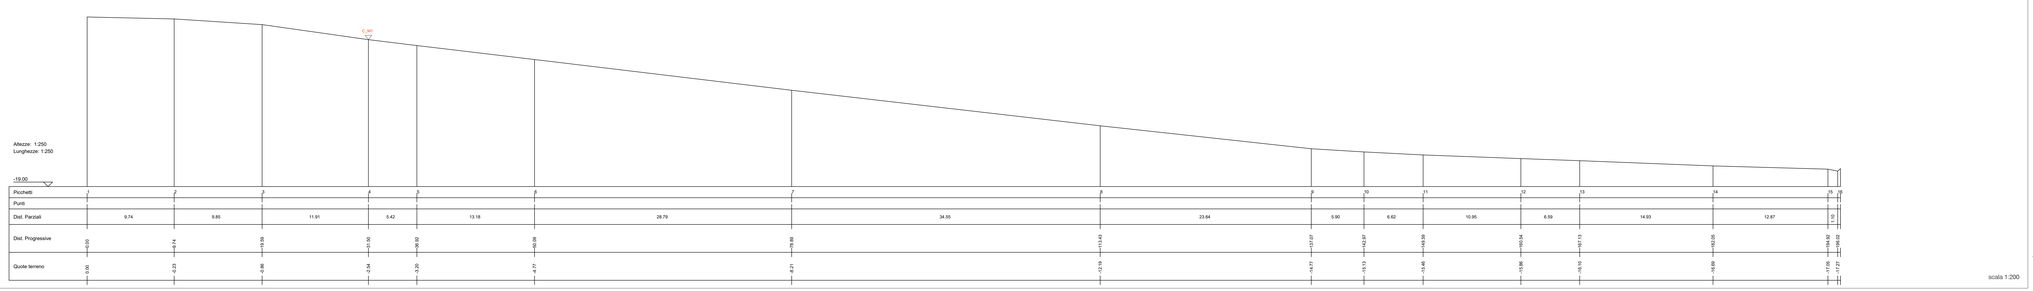

PROFILO MODULO 2


Profilo Modulo 2

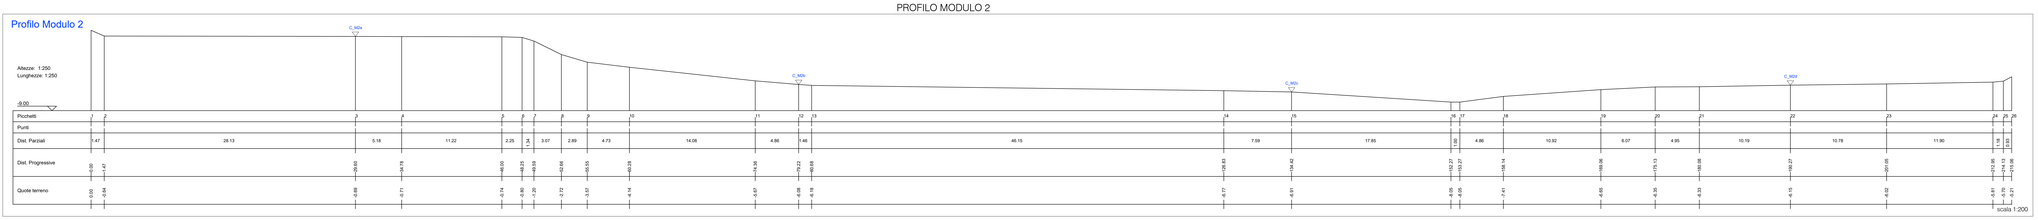

QUADRO DI INSIEME SEZIONI MODULO 1 E MODULO 2




BACINI IDROLOGICI SEZIONE C_M1

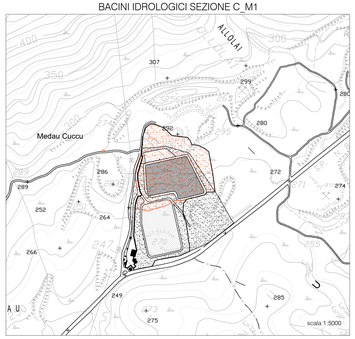


Bacino idrologico sezione C_M1 = 38.040 mq

BACINI IDROLOGICI SEZIONE C_M2c

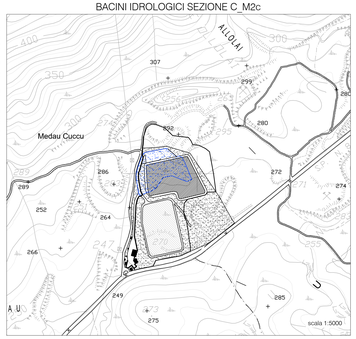


Bacino idrologico sezione C_M2c = 12.080 mq

SEZIONE SUL TOMBINO - POST OPERAM

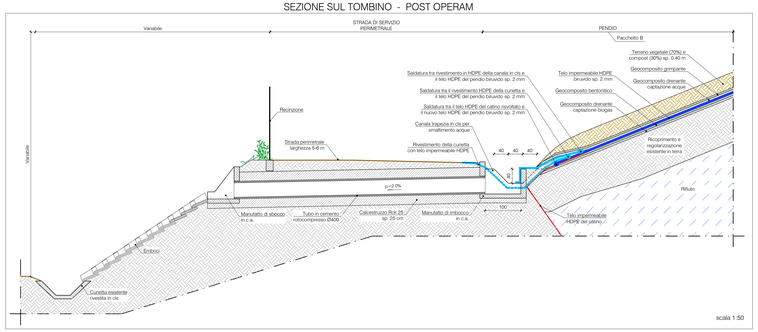

QUADRO DI INSIEME MODULO 2

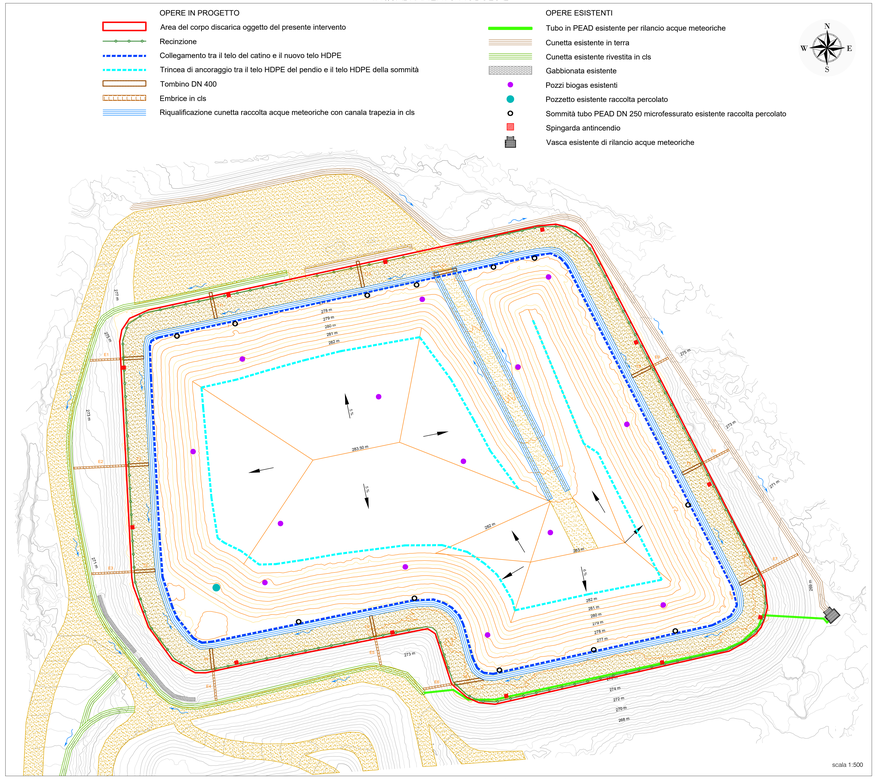

TOMBINI	
T1	L = 7.00 m
T2	L = 7.00 m
T3	L = 7.00 m
T4	L = 7.00 m
T5	L = 7.00 m
T6	L = 7.00 m
T7	L = 7.00 m
T8	L = 7.00 m
T9	L = 7.00 m
T10	L = 8.00 m
T11	L = 8.00 m
EMBRICI	
E1	L = 10.00 m
E2	L = 16.50 m
E3	L = 13.50 m
E4	L = 11.00 m
E5	L = 9.50 m
E6	L = 10.00 m
E7	L = 15.00 m
E8	L = 9.50 m
E9	L = 6.00 m
CAVALCAFOSSO	
C1	L = 7.00 m

CACIP
Consorzio Industriale Provinciale Cagliari

PROVINCIA SUD SARDEGNA
COMUNE DI IGLESIAS

REALIZZAZIONE DELLA COPERTURA FINALE DEL SECONDO BACINO DELLA DISCARICA DI IS CANDIAZZUS

PROGETTO DEFINITIVO

REV.	DATA	DESCRIZIONE	REDATTO	VERIFICATO	APPROVATO
0	Aprile 2023	Emissione	M.L. Massa	M.L. Massa	M.L. Massa
1	Marzo 2024	Integrazione richiesta dal Committente	M.L. Massa	M.L. Massa	M.L. Massa
2					
3					

GRUPPO DI LAVORO
Dott. Ing. Alessandro Tanca

TITOLO
02 - ELABORATI GRAFICI
PLANIMETRIA SCHEMA DI RACCOLTA ACQUE METEORICHE

TAVOLA N°
EG04

SCALA
varie

Commessa
A041EP13.CDZ

Elaborato
A041C22.CDZ

Studio di Ingegneria Dott. Ing. Maria Laura Massa
Via Trieste 151 - 09045 Quartu S. Elena
e-mail: ingmassa@tiscali.it - Tel. 070 821202 - Mob. 328 7283082

IL COMMITTENTE
R.U.P. DOTT. ING. ALESSANDRO DI GREGORIO

RESPONSABILE DEL PROGETTO
DOTT. ING. MARIA LAURA MASSA