


PARTICOLARE 2 - STATO ATTUALE

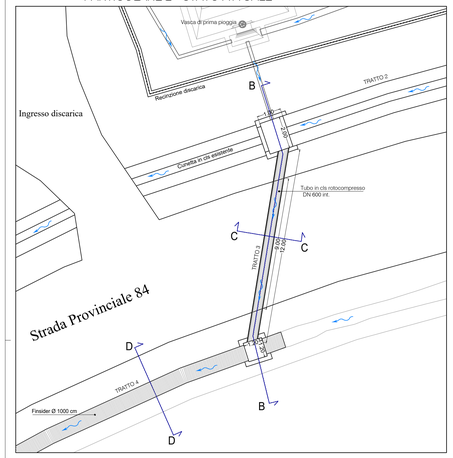


PARTICOLARE 2 - PROGETTO

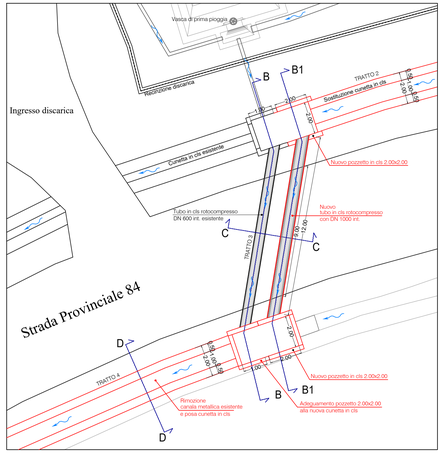

SEZIONE B-B - STATO ATTUALE

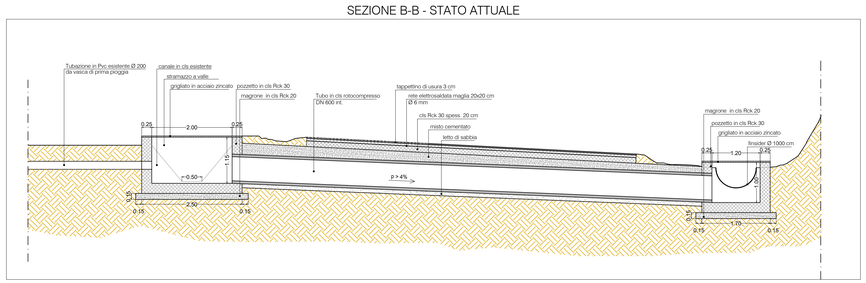


SEZIONE B1-B1 - PROGETTO

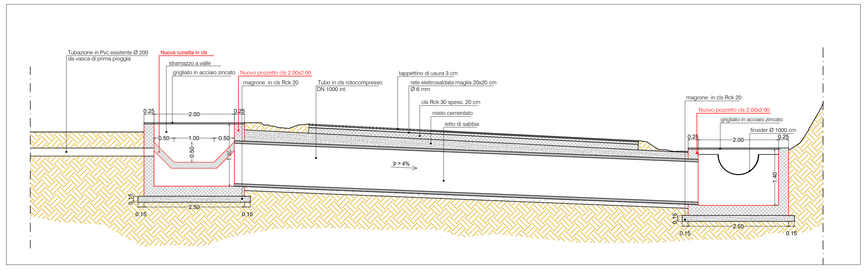


SEZIONE C-C - STATO ATTUALE




SEZIONE D-D - STATO ATTUALE

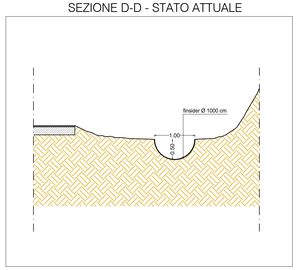


SEZIONE C-C - PROGETTO

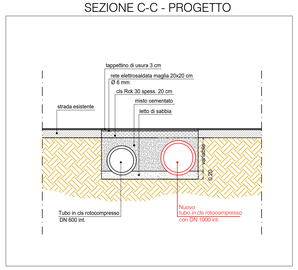


SEZIONE D-D - PROGETTO

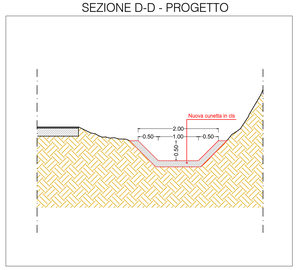


SISTEMA DI RACCOLTA E SMALTIMENTO DELLE ACQUE METEORICHE - MODULO 1 E MODULO 2

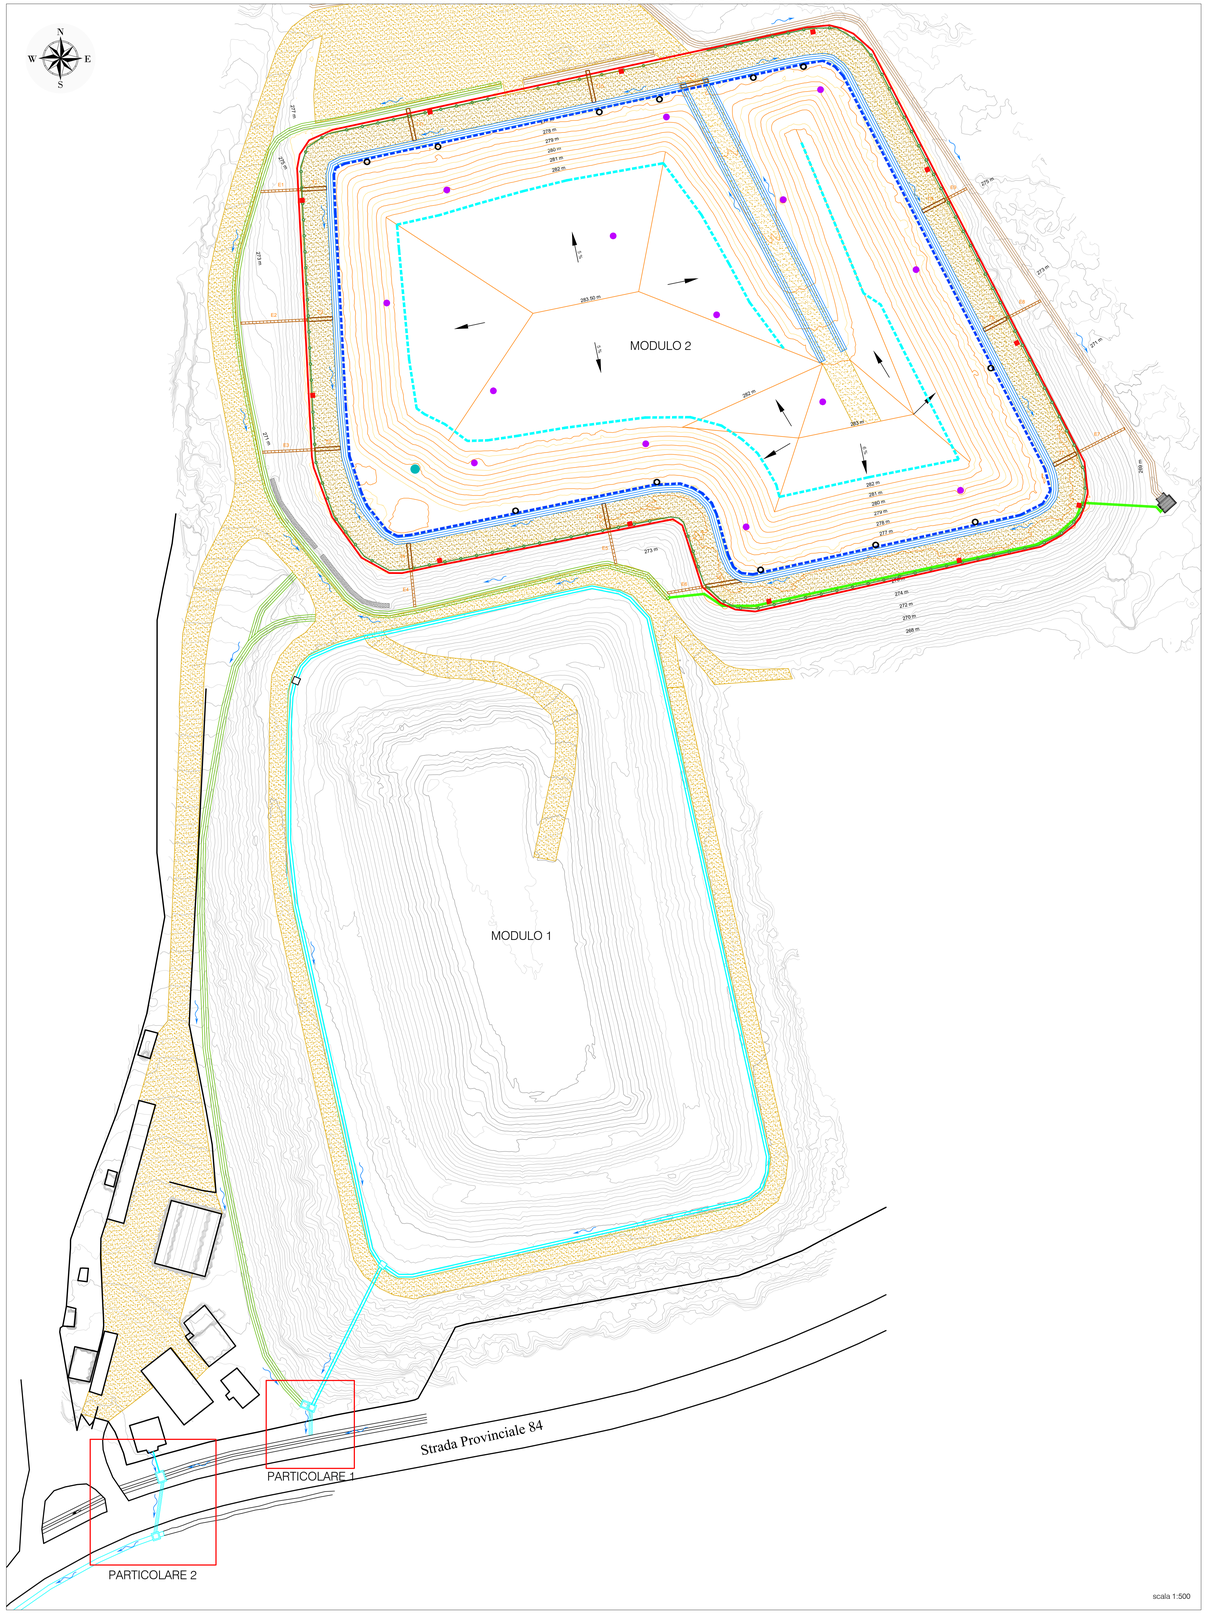


PARTICOLARE 1 - STATO ATTUALE

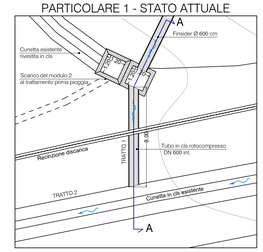


PARTICOLARE 1 - PROGETTO

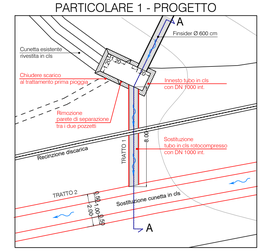

SEZIONE A-A - STATO ATTUALE

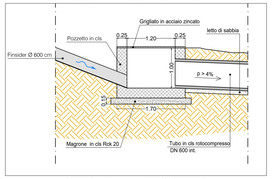

SEZIONE A-A - PROGETTO

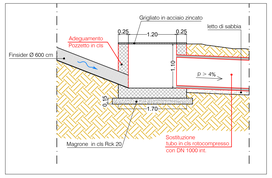

CACIP Consorzio Industriale Provinciale Capitani

PROVINCIA SUD SARDEGNA
COMUNE DI IGLESIAS

REALIZZAZIONE DELLA COPERTURA FINALE DEL SECONDO BACINO DELLA DISCARICA DI IS CANDIAZZUS

PROGETTO DEFINITIVO

REV.	DATA	DESCRIZIONE	REDATTO	VERIFICATO	APPROVATO
0	Febbraio 2024	Emissione	M.L. Massa	M.L. Massa	M.L. Massa
1					
2					
3					

GRUPPO DI LAVORO:
Dott. Ing. Alessandro Tanca

TITOLO
02 - ELABORATI GRAFICI
PLANIMETRIA SCARICO FINALE E PARTICOLARI COSTRUTTIVI

TAVOLA N°: EG06

SCALA: vare

Commessa: A041EP13.CDZ

Sottocommessa: A041C22.CDZ

Studio di Ingegneria Dott. Ing. Maria Laura Massa
Via Trieste 151 - 09045 Quartu S. Elena
e-mail: ingmassa@tiscali.it - Tel. 070 821202 - Mob. 328 7283082

IL COMMITTENTE:
R.U.P.: DOTT. ING. ALESSANDRO DI GREGORIO

RESPONSABILE DEL PROGETTO:
DOTT. ING. MARIA LAURA MASSA