


n° 14 pezzi x 14 pozzi

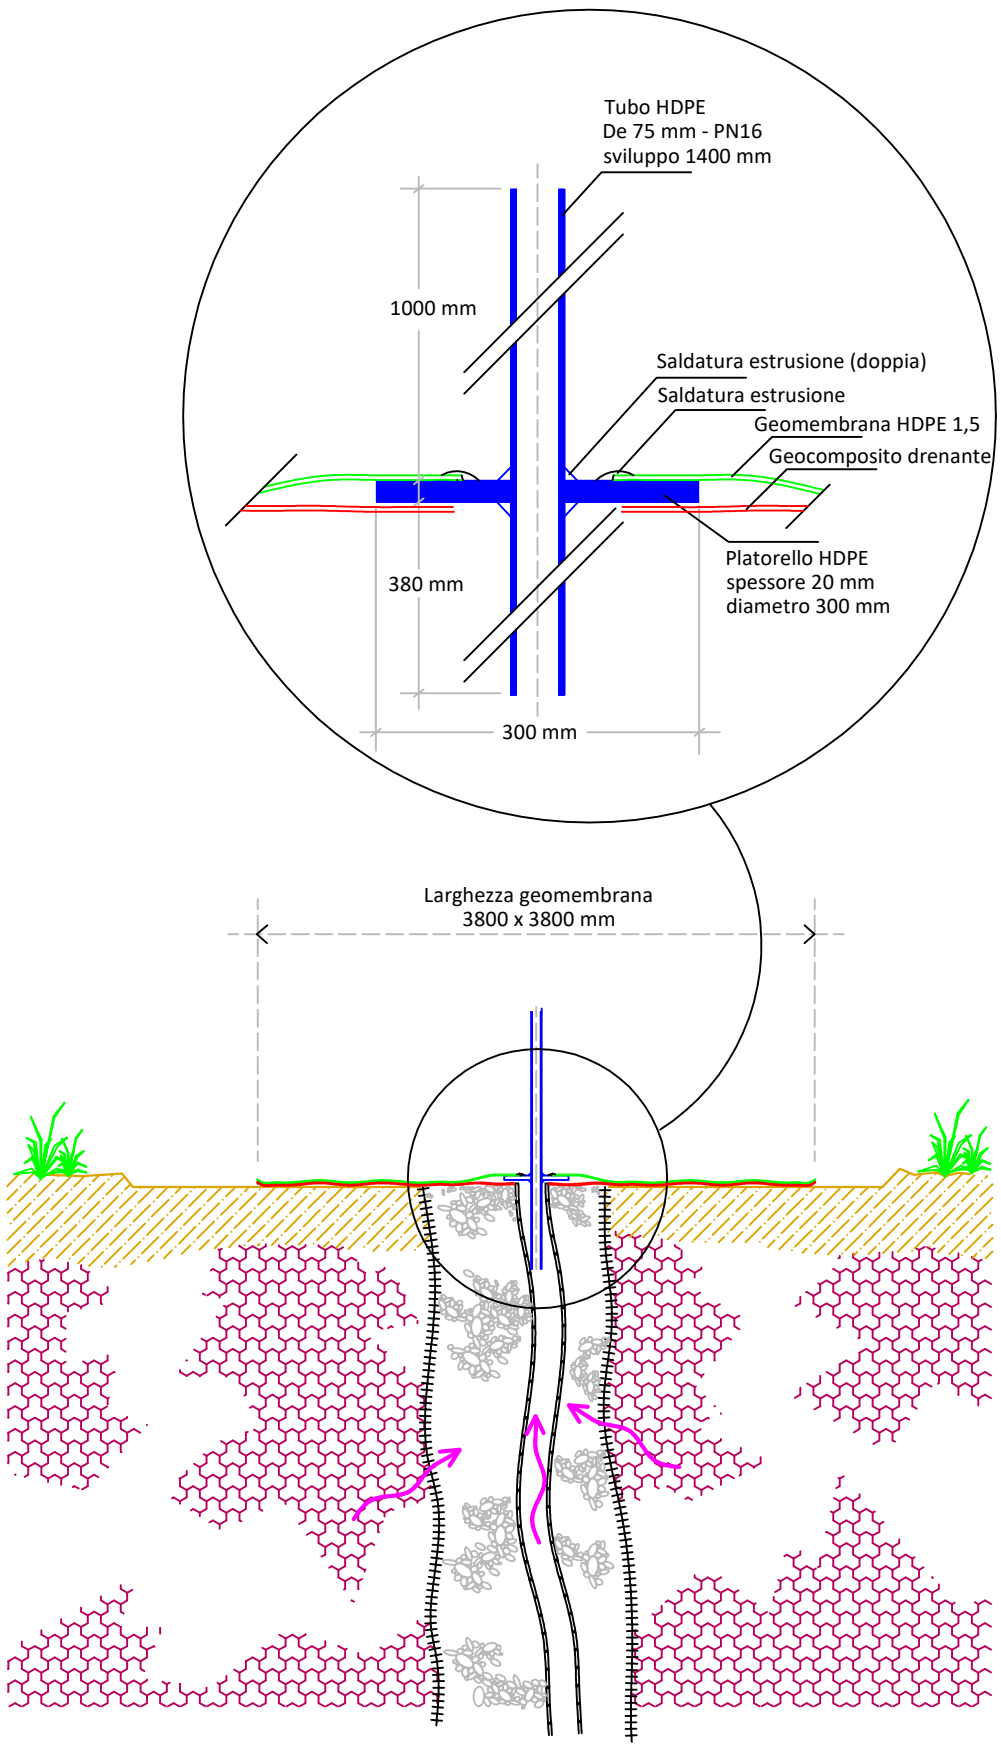

SECONDA FASE
Inserimento del pezzo speciale nella tubazione emergente e stesa del grambiule in geomembrana

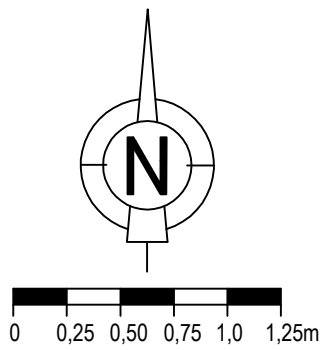

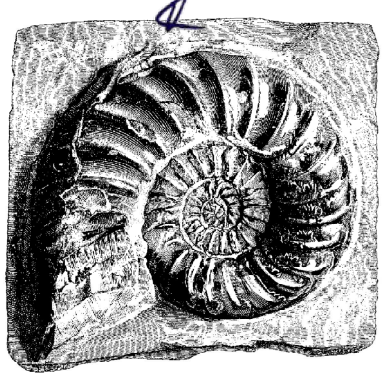

committente:
CACIP
Consorzio Industriale Provinciale di Cagliari

oggetto: **Discarica Is Candiassus - Iglesias**
predisposizione impianto biogas

Predisposizione pozzi

emendo uninominale s.r.l.
via Rocca Grue, 17
15050 Sarezzano (AL)
www.emendosrl.it
info@emendosrl.it
tel. +39-0131-884596

emendo

scala:	data:	tavola:
1: 10	marzo 2023	D-23357 002
disegnatore: em	revisione: 0	