

n° 1 pezzo x 14 pozzi

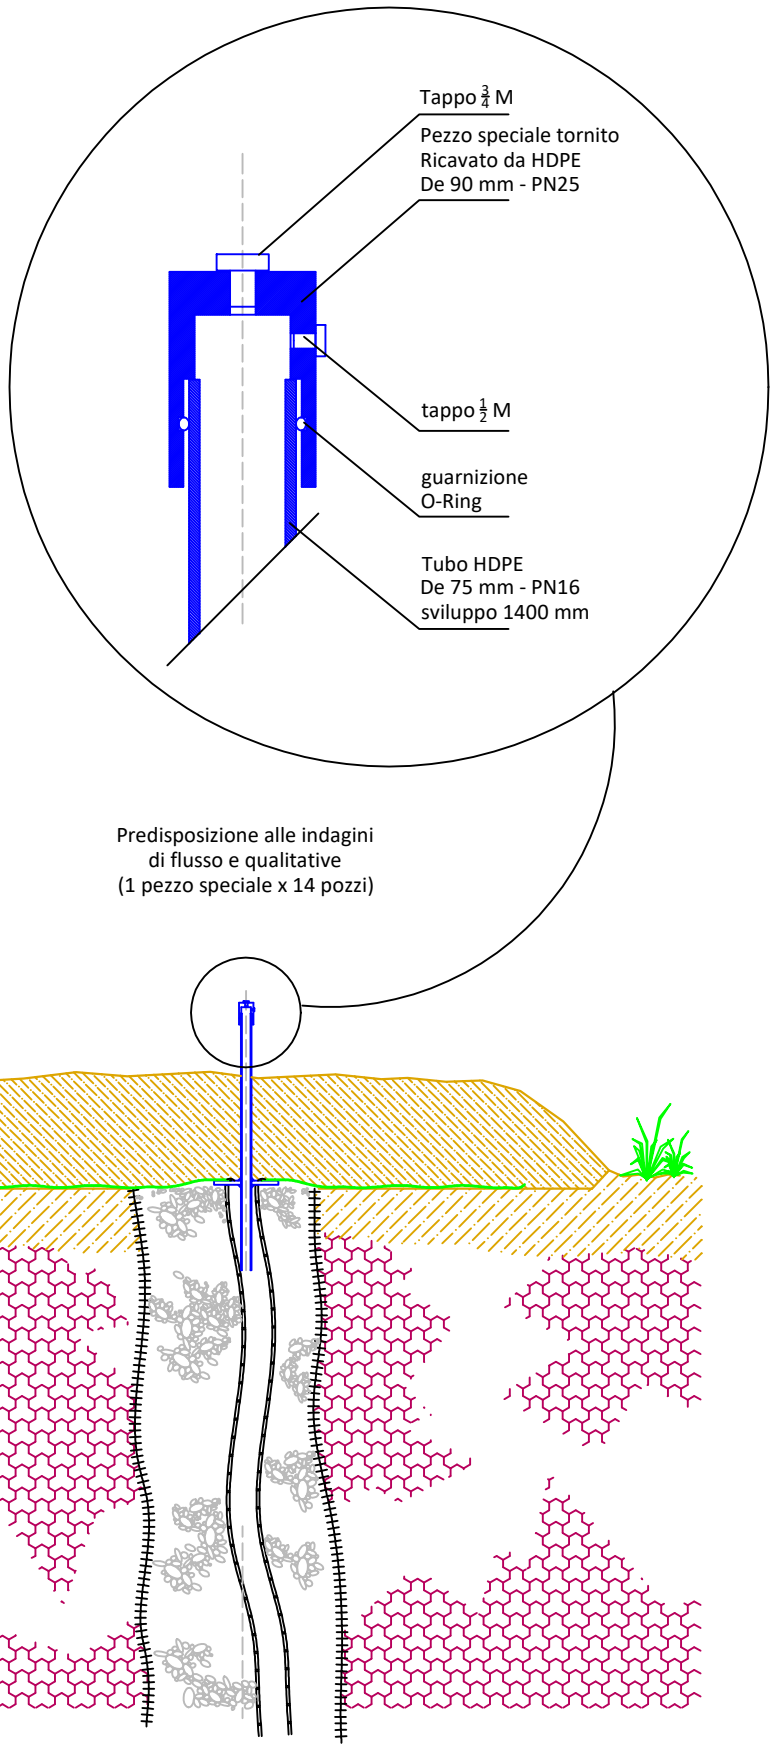

FASE INDAGINI E RILIEVI
Inserimento del pezzo di raccordo in HDPE sul terminale emergente del pezzo speciale. Un solo raccordo potrà essere utilizzato per tutti i pezzi.

N

0 0,25 0,50 0,75 1,0 1,25m

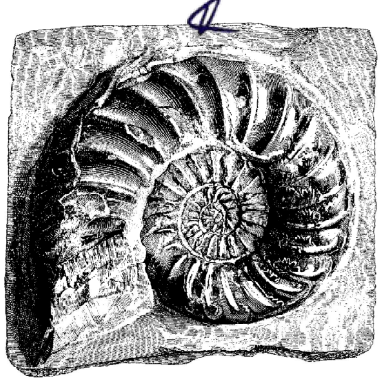

committente:
CACIP
Consorzio Industriale Provinciale di Cagliari

oggetto: **Discarica Is Candiassus - Iglesias**
predisposizione impianto biogas

Predisposizione pozzi

emendo uninominale s.r.l.
via Rocca Grue, 17
15050 Sarezzano (AL)
www.emendosrl.it
info@emendosrl.it
tel. +39-0131-884596

emendo

scala:	data:	tavola:
1: 10	marzo 2023	D-23357 004
disegnatore: em	revisione: 0	