
SEZIONI

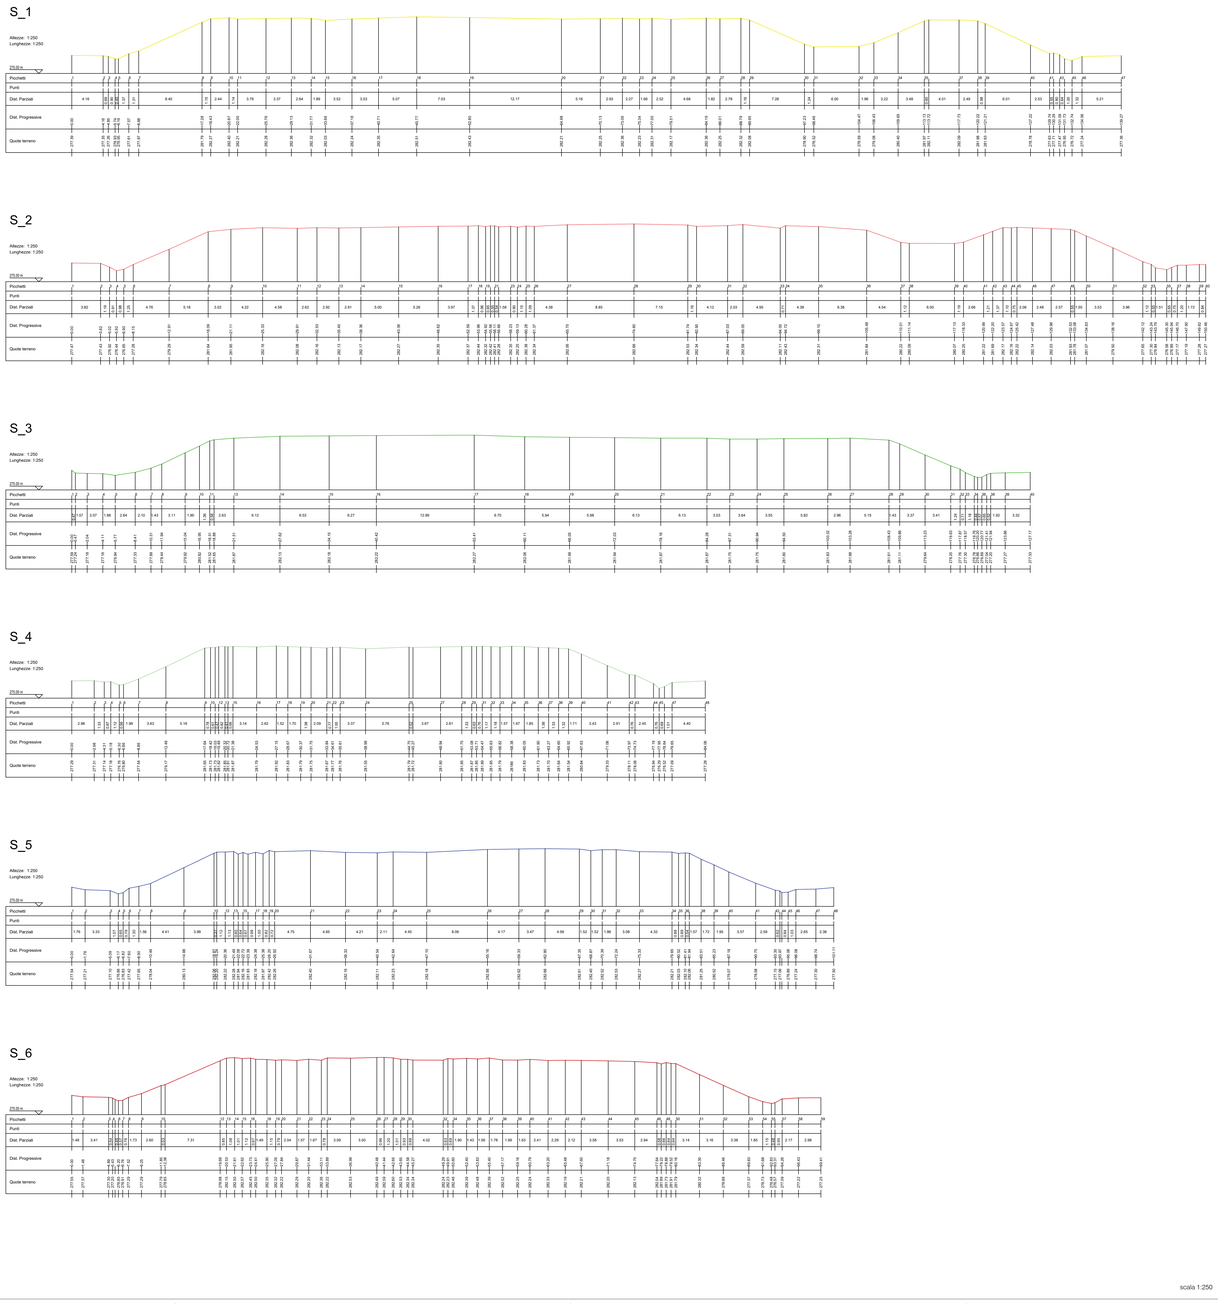

scalla 1:250

RILIEVO



scala 1:500

ORTOFOTO



scala 1:500

Nome punto	Est	Nord	geoid	ellis
P01	456824,195	4352025,560	277,114	323,404
P02	456858,061	4352032,915	277,046	323,336
P03	456887,889	4352040,292	276,918	323,208
P04	456918,974	4352046,909	276,876	323,166
P05	456942,222	4352051,306	277,027	323,317
P06	456957,728	4352025,073	276,999	323,289
P07	456972,712	4351995,826	276,887	323,177
P08	456987,698	4351966,830	276,938	323,228
P09	456981,482	4351938,202	276,933	323,223
P10	456943,561	4351928,104	277,057	323,347
P11	456913,556	4351934,303	277,037	323,327
P12	456894,172	4351943,964	276,969	323,259
P13	456859,550	4351937,116	277,046	323,336
P14	456833,325	4351942,038	277,186	323,476
P15	456825,915	4351971,495	277,171	323,461
P16	456824,804	4351998,906	277,078	323,368
P17	456835,757	4352016,696	279,615	325,905
P18	456876,702	4352025,772	279,949	326,239
P19	456905,517	4352032,652	279,163	325,453
P20	456914,361	4352034,363	277,386	323,676
P21	456930,537	4352038,045	279,259	325,549
P22	456948,617	4352020,849	279,023	325,313
P23	456963,837	4351988,583	279,358	325,648
P24	456980,327	4351957,568	279,005	325,295
P25	456977,999	4351947,524	278,525	324,815
P26	456953,739	4351942,630	278,859	325,149
P27	456922,934	4351941,291	279,080	325,370
P28	456914,419	4351953,406	278,464	324,754
P29	456884,632	4351953,571	278,801	325,091
P30	456854,129	4351961,031	278,980	325,270
P31	456835,853	4351988,285	279,268	325,558
P32	456839,512	4352010,893	281,916	328,206
P33	456903,715	4352026,377	281,866	328,156
P34	456928,995	4352033,025	281,160	327,450
P35	456936,577	4352034,743	281,204	327,494
P36	456976,766	4351952,811	280,948	327,238
P37	456928,998	4351942,263	281,239	327,529
P38	456918,496	4351960,424	282,152	328,442
P39	456862,935	4351955,703	281,287	327,577
P40	456856,688	4351967,302	281,732	328,022
P41	456842,809	4351968,133	281,277	327,567
P42	456860,399	4351999,212	282,260	328,550
P43	456893,256	4352006,573	281,883	328,173
P44	456925,097	4352012,933	278,693	324,983
P45	456869,880	4351979,046	281,983	328,273
P46	456901,985	4351967,417	282,235	328,525
P47	456933,833	4351956,035	279,960	326,250
P48	456947,993	4351999,230	281,759	328,049
P49	456897,340	4351969,089	282,147	328,437
P50	456928,921	4351973,943	281,788	328,078
P51	456952,431	4351980,098	281,617	327,907
P52	456947,771	4351959,005	281,407	327,697

CACIP
Consorzio Industriale Provinciale Cagliari

PROVINCIA SUD SARDEGNA
COMUNE DI IGLESIAS

REALIZZAZIONE DELLA COPERTURA FINALE DEL SECONDO BACINO DELLA DISCARICA DI IS CANDIAZZUS

PROGETTO DEFINITIVO

REV	DATA	DESCRIZIONE	REDATTO	VERIFICATO	APPROVATO
0	Aprile 2023	Emissione	M.L. Massa	M.L. Massa	M.L. Massa
1					
2					
3					

GRUPPO DI LAVORO
Dott. Ing. Alessandro Tanca

TITOLO
02 - ELABORATI GRAFICI
PLANIMETRIA E SEZIONI STATO ATTUALE

TAVOLA N°
EG02

SCALA:
varie

Commessa:
A041EP13.CDZ

Sottocommessa:
A041C22.CDZ

Studio di Ingegneria Dott. Ing. Maria Laura Massa
Via Trieste 151 - 09045 Quartu S. Elena
e-mail: ingmassa@tiscali.it - Tel. 070 821202 - Mob. 328 7283082

IL COMMITTENTE:
R.U.P.: DOTT. ING. ALESSANDRO DI GREGORIO

RESPONSABILE DEL PROGETTO:
DOTT. ING. MARIA LAURA MASSA